


Облицювання фонтану гранітною плиткою 500x500

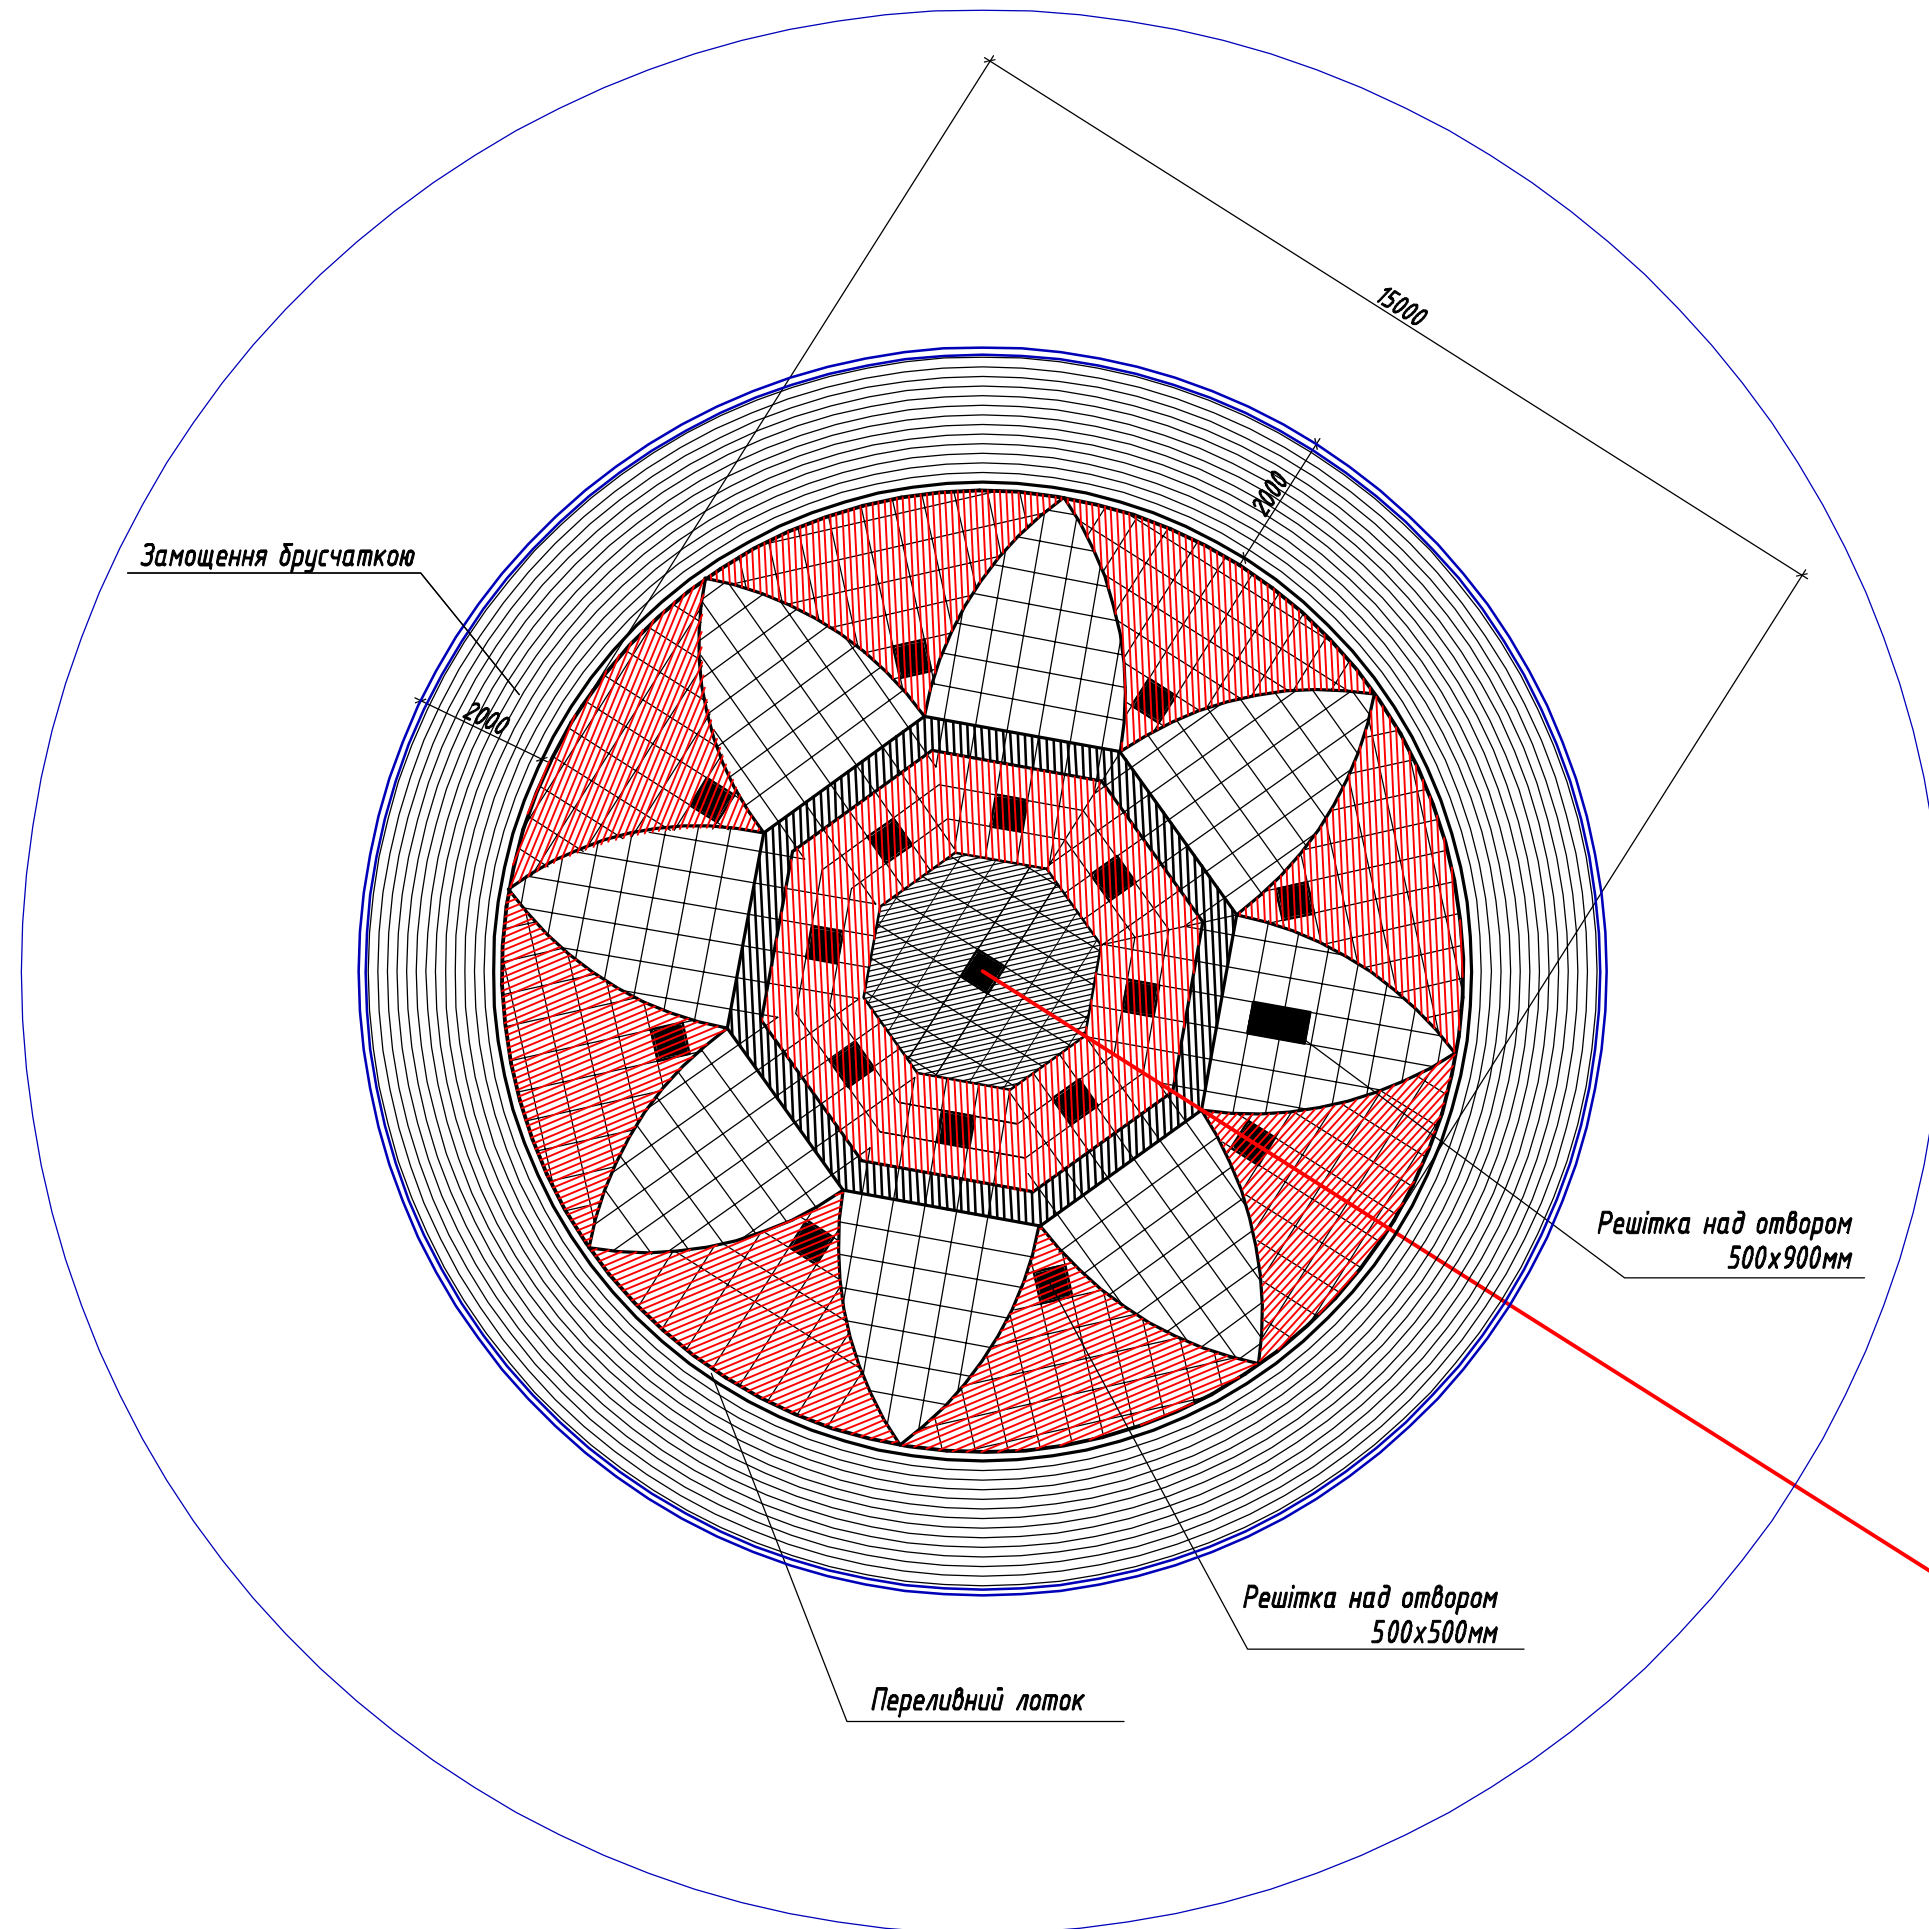

Формат А3	Копіював	Зам. інв. №
інв. № об.	Підпис і дата	