
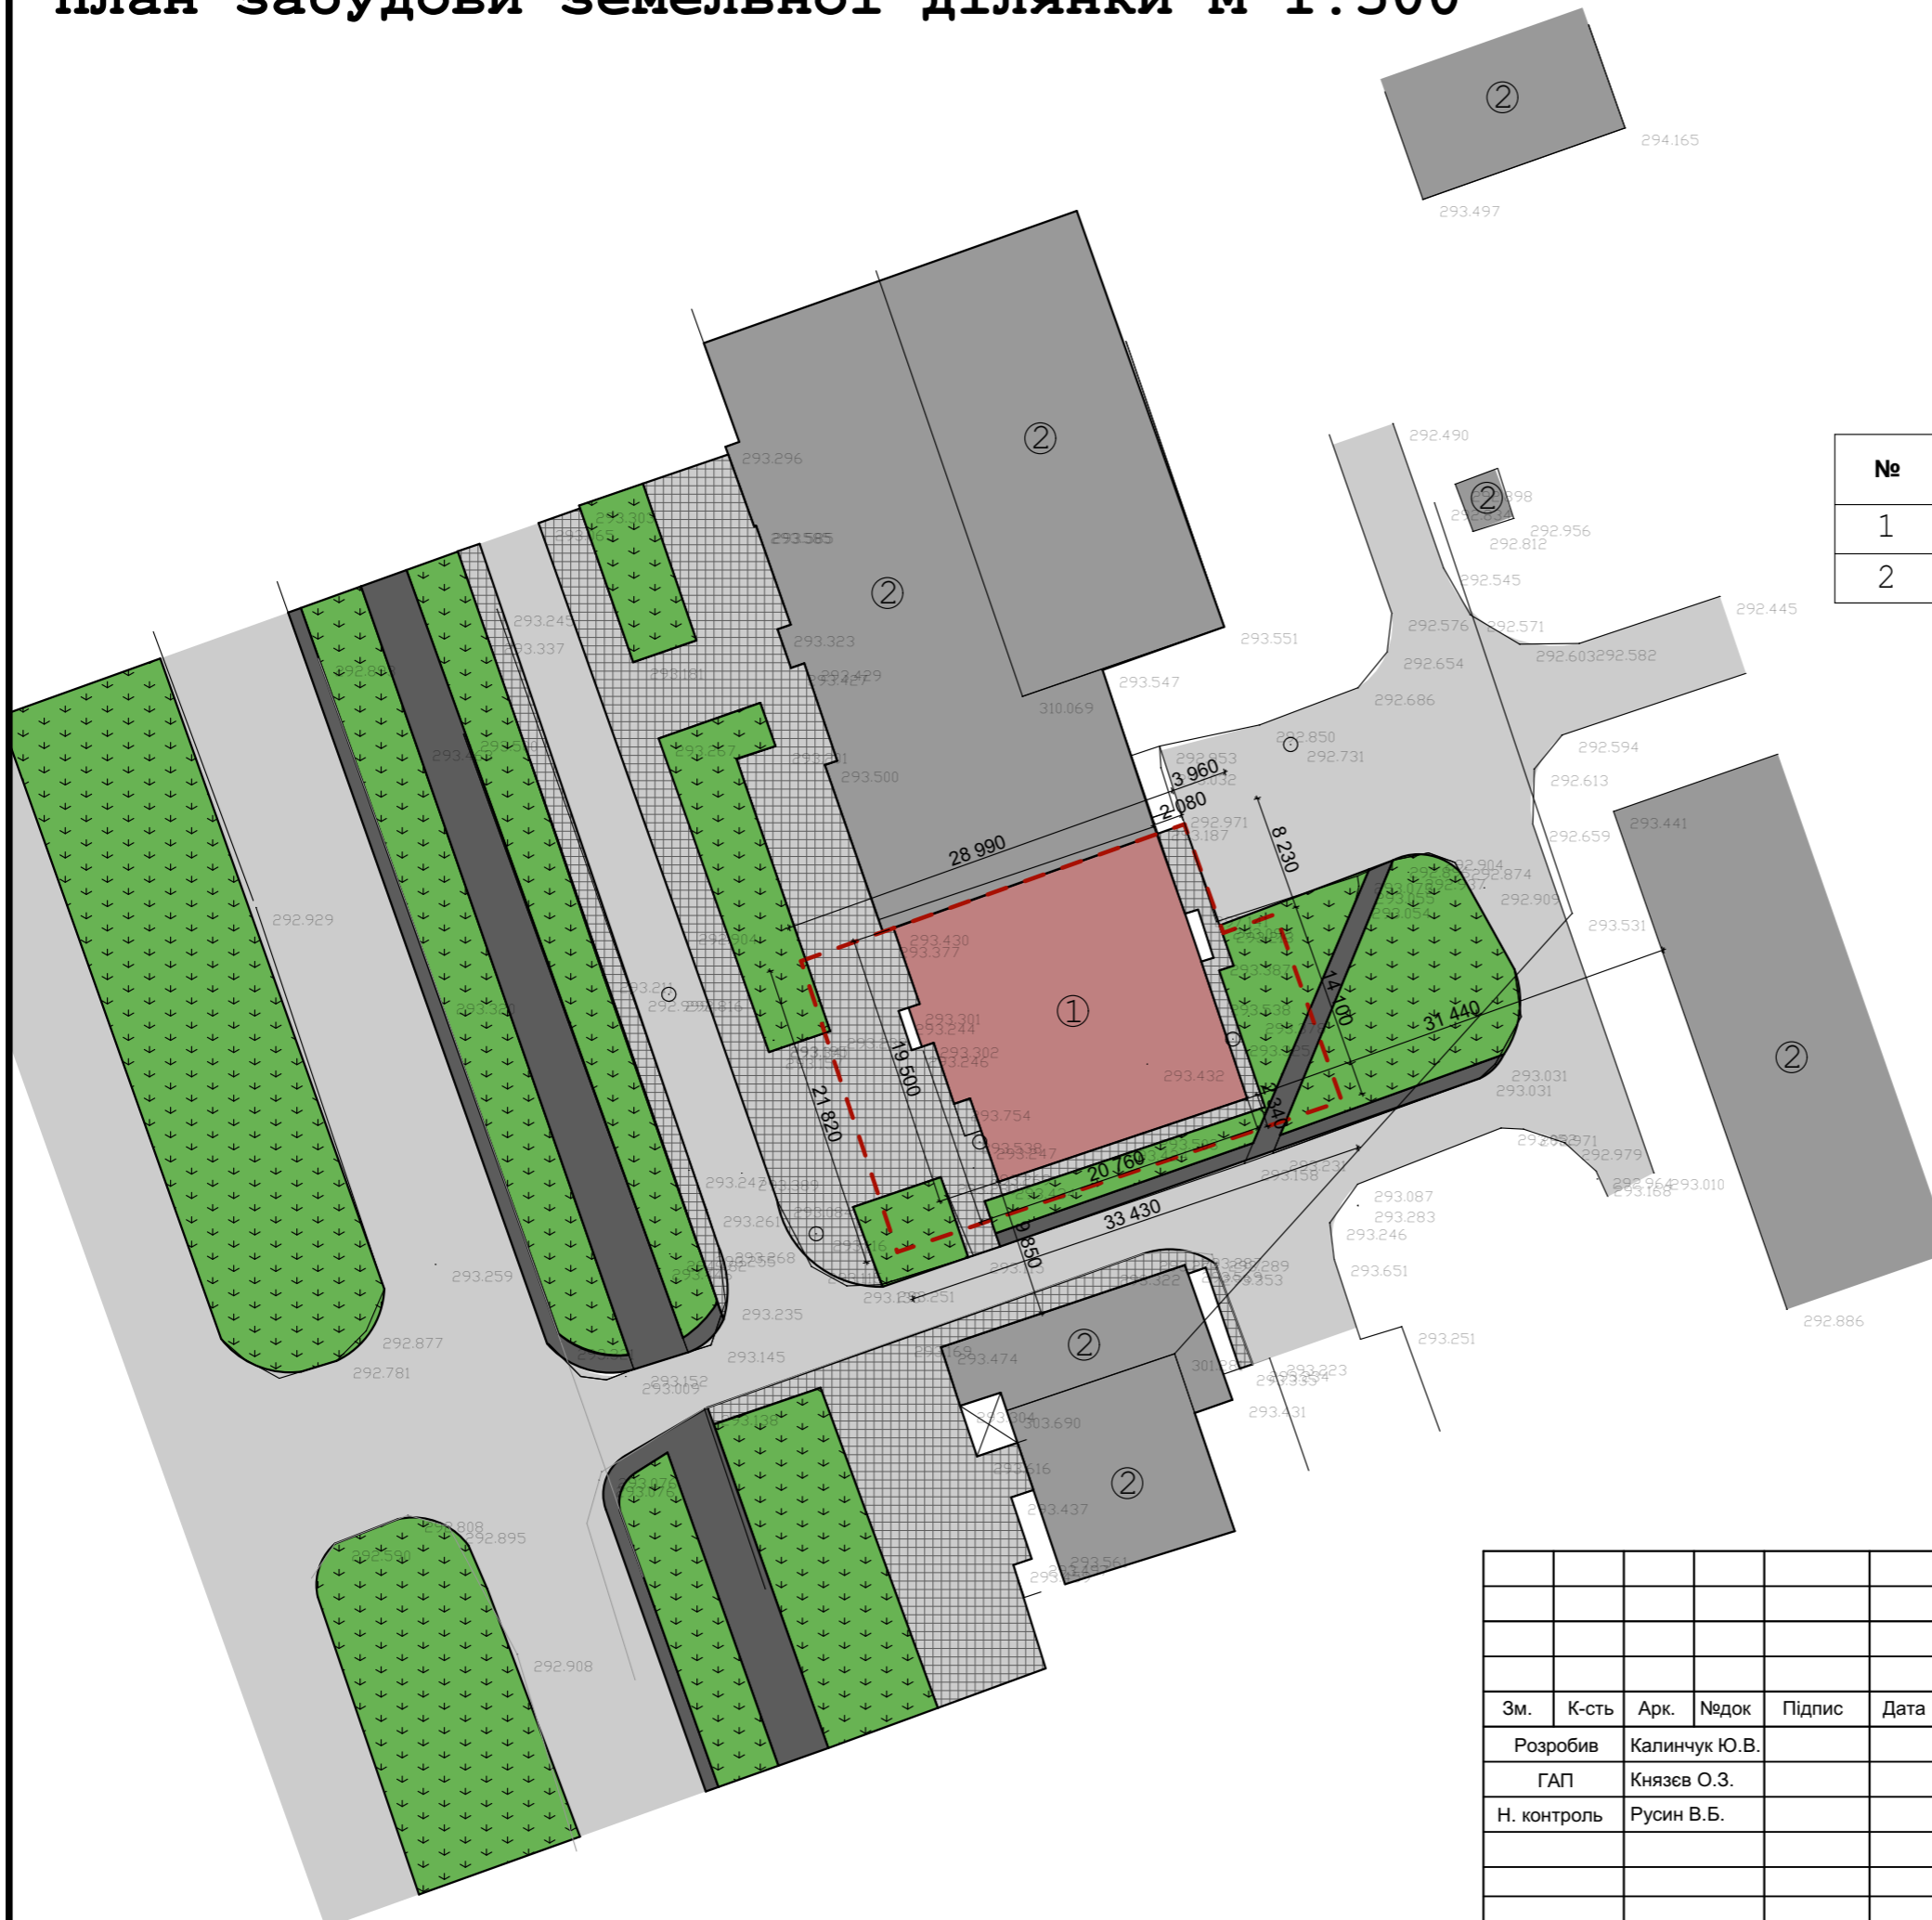


План забудови земельної ділянки М 1:500

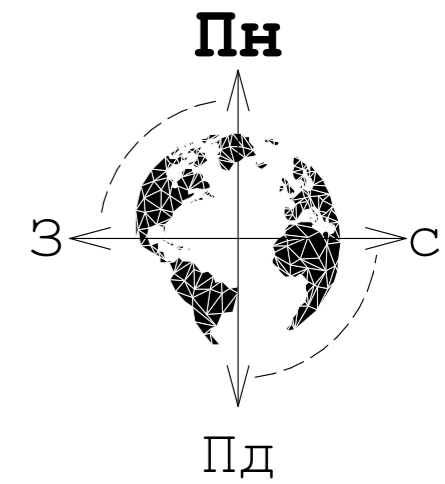

Експлікація

№	Назва	Примітки
1	Будівля, що підлягає реконструкції	
2	Існуючі сусідні будівлі	

Умовні позначення

Позначення	Назва
	Будівля, що підлягає реконструкції
	Існуючі сусідні будівлі
	Межа земельної ділянки
	Мощення
	Тротуар
	Озеленення
	Дорога

Техніко-економічні показники

0,0700 га	Площа земельної ділянки
393,4 м ²	Площа забудови

						Реконструкція магазину "Алмаз" на вул. Б.Хмельницького, 20 у м.Калуші			
Зм.	К-сть	Арк.	Недок	Підпис	Дата				
Розробив	Калинчук Ю.В.					Замовник: Хесселер Марія Ярославівна	Стадія	Аркуш	Аркушів
ГАП	Князев О.З.						ЕП		
Н. контроль	Русин В.Б.					План забудови земельної ділянки М 1:500	ФОП "Русин В.Б." м. Калуш		